

ΕΦΗΜΕΡΙΣ ΤΗΣ ΚΥΒΕΡΝΗΣΕΩΣ
ΤΗΣ ΕΛΛΗΝΙΚΗΣ ΔΗΜΟΚΡΑΤΙΑΣ

ΑΘΗΝΑ 29 ΝΟΕΜΒΡΙΟΥ 1988	ΤΕΥΧΟΣ ΤΕΤΑΡΤΟ	ΑΡΙΘΜΟΣ ΦΥΛΛΟΥ 857

ΠΕΡΙΕΧΟΜΕΝΑ

ΑΠΑΛΛΟΤΡΙΩΣΕΙΣ

ΑΠΟΦΑΣΕΙΣ

Αριθ. Π 6496/1684 (1)

Αναγκαστική απαλλοτρίωση ακινήτων στην Πάτρα για αρχαιολογικούς σκοπούς.

ΟΙ ΥΠΟΥΡΓΟΙ ΟΙΚΟΝΟΜΙΚΩΝ ΚΑΙ ΠΟΛΙΤΙΣΜΟΥ

Έχοντας υπόψη:

1. Τις διατάξεις τοιυ Ν. Δ/τος 797/1971 «περί αναγκαστικών απαλλοτριώσεων» σε συνδυασμό με τις διατάξεις του Β. Δ/τος 139/1971 «περί της αρμοδιότητος των Νομαρχών προς κήρυξιν αναγκαστικών τινων απαλλοτριώσεων».

2. Τις διατάξεις του άρθρου 1 του Νόμου Β.Ρ.Ξ.Ζ./1893 «περί αναγκαστικής απαλλοτριώσεως ακινήτων προς συντήρησιν ή ανεύρεσιν αρχαιοτήτων».

3. Το απόσπασμα πρακτικού από την αριθμ. 43/1984 πράξη του Κεντρικού Αρχαιολογικού Συμβουλίου, αποφασίζουμε:

Κηρύσσουμε την αναγκαστική απαλλοτρίωση, για λόγους Δημόσιας ωφέλειας και ειδικότερα για την προστασία, συντήρηση και ανάδειξη σημαντικότατου οικοδομικού συγκροτήματος της ρωμαιοκρατίας, έκτασης συνολικού εμβαδού 544,74 Μ2 που βρίσκεται στην Πάτρα και αποτελείται από τρία ακίνητα που φαίνονται αντίστοιχα με τα στοιχεία (Α, Β, Γ, Δ, Ε, Α), (Α, Β, Γ, Δ, Ε, Α) και (Α, Β, Γ, Δ, Α) στα με κλίμακα 1:100 και Α/Α 1919/13.5.86, 2178/22.6.88 και 2181/24.6.1988 κτηματολογικά διαγράμματα - πίνακες τοιυ Θ. Καλαμπάκου, τα οποία έχουν θεωρηθεί στις 28.5.86, 29.6.88 και 29.6.88 αντίστοιχα από τον Προϊστάμενο της Δ/νσης Αποτυπώσεων και Συντηρήσεως Κτιρίων του ΤΑΠΑ.

Στην έκταση που απαλλοτριώνεται προβάλλουν διακαιώματα κυριότητας οι: 1) Κυριάκος Γουτάκης, 2) Κων/νος και Θεοδοσία Θεμελή και 3) Παναγιώτης Αναγνωστόπουλος.

Η απαλλοτρίωση κηρύσσεται υπέρ του Δημοσίου και με δαπάνη του Ταμείου Αρχαιολογικών Πόρων και Απαλλοτριώσεων.

Η απόφαση αυτή να δημοσιευθεί στην Εφημερίδα της Κυβερνήσεως.

Αθήνα, 10 Νοεμβρίου 1988

ΟΙ ΥΠΟΥΡΓΟΙ

ΟΙΚΟΝΟΜΙΚΩΝ	ΠΟΛΙΤΙΣΜΟΥ
ΔΗΜ. ΤΣΟΒΟΛΑΣ	ΜΕΛ. ΜΕΡΚΟΥΡΗ

Αριθ. Α. 13278/1848/Ν. 16857 (2)

Βεβαίωση της αυτοδίκαιης ανάκλησης της απαλλοτρίωσης που κηρύχθηκε με τη Χ 534/899/29.4.83 απόφαση του Υπουργού Οικονομικών (ΦΕΚ 210/8.6.83 τ. Δ') για την ανέγερση κτιρίου προς στέγαση υπηρεσιών του Υπουργείου Οικονομικών.

Ο ΥΠΟΥΡΓΟΣ ΟΙΚΟΝΟΜΙΚΩΝ

Έχοντας υπόψη:

1. Τις διατάξεις των παρ. Ι και 4 του άρθρου 11 του Ν.Δ. 797/1971 «περί αναγκαστικών απαλλοτριώσεων».

2. Τη Χ 534/899/29.4.83 (ΦΕΚ 210/8.6.83 τ.Δ') απόφασή μας, με την οποία κηρύχθηκε αναγκαστική απαλλοτρίωση για την ανέγερση κτιρίου προς στέγαση υπηρεσιών του Υπουργείου Οικονομικών.

3. Το γεγονός ότι η απαλλοτρίωση αυτή δε συντελέστηκε εμπρόθεσμα, βεβαιώνουμε:

Ότι η απαλλοτρίωση που κηρύχθηκε με τη Χ 534/899/29.4.83 (ΦΕΚ 210/8.6.83 τ.Δ') απόφασή μας, για την ανέγερση κτιρίου προς στέγαση υπηρεσιών του Υπουργείου Οικονομικών, ανακλήθηκε αυτοδίκαια ως προς ολόκληρη την έκταση των 16,400 μ2 και των επ' αυτής ημιτελών κατασκευών η οποία βρίσκεται στην Αθήνα επί των οδών Μεσογείων, Δημοσθ. Ρούσου, Καλαμών και Αγ. Τριάδας και φαίνεται με στοιχεία Α, Β, Γ, Δ, Ε, Α με κλίμακα 1:500 στο κτηματολογικό διάγραμμα - πίνακα της Κτηματικής Εταιρείας του Δημοσίου, θεωρημένο από τον Προϊστάμενο της Τ.Υ. της ίδιας Εταιρείας Αθανάσιο Μαχαίρα, γιατί δε συντελέστηκε εμπρόθεσμα.

Η απόφαση αυτή να δημοσιευθεί στην Εφημερίδα της Κυβερνήσεως.

Αθήνα, 16 Νοεμβρίου 1988

Ο ΥΠΟΥΡΓΟΣ
Δ. ΤΣΟΒΟΛΑΣ

Αριθ. 2980 (3)

Κήρυξη ως αναδασωτέας δημόσιας δασικής έκτασης δύο στρεμμάτων και διακοσίων εξήντα τεσσάρων τ.μ. (2,264 στρέμματα) στη θέση «Βοριά Ρέμμα» περιφερείας του Δήμου Λίμνης Ν. Ευβοίας.

Ο ΔΙΕΥΘΥΝΤΗΣ ΔΑΣΩΝ Ν. ΕΥΒΟΙΑΣ

Έχοντας υπόψη:

1. Τις δ/ξεις για Διοικητική αποκέντρωση και την 550/15.1.1986 απόφαση του Νομάρχου Ευβοίας «περί αναθέσεως αρμοδιοτήτων υπογραφής υπηρεσιακών εγγράφων».
2. Τις δ/ξεις του άρθρου 117 παρ. 3 του Συντάγματος της Χώρας.
3. Τις δ/ξεις του Ν. 998/79 «περί προστασίας Δασών και δασικών εκτάσεων της Χώρας και ειδικότερα: α) του άρθρου 41 παρ. 1, β) άρθρου 38 παρ. 1.
4. Τις δ/ξεις των διαταγών του Υπ. Γεωργίας: α) 160417/1180/8.7.80, β) 182447/3049/24.9.80.
5. Την Ηβ/3302/17.11.88 αναφορά του Δασαρχείου Λίμνης περί κηρύξεως ως αναδασωτέας της αναφερομένης δασικής έκτασης που εκχερσώθηκε τον Ιούλιο του 1988, αποφασίζουμε:

Κηρύσσουμε ως αναδασωτέα με σκοπό τη διατήρηση του χαρακτήρα του δάσους και την προστασία και ανάπτυξη της δασικής βλαστήσεως κ.λπ. τη δημόσια δασική έκταση των 2,264 στρεμμάτων που βρίσκεται στη θέση «Βορηά Ρέμμα» του Δήμου Λίμνης Ν. Ευβοίας και προσδιορίζονται από τα από τα στοιχεία του 1 - 8 - 9 - 10 - 11 - 12 - 13 - 5 - 4 - 3 - 2 - 1 και 7 - 6 - 14 - 15 - 16 - 17 - 7 και με όρια:

Ανατολικά: Με δημόσιο δάσος Λίμνης.


Δυτικά: Με δασικό δρόμο.

Βόρεια: Με δημόσιο δάσος Λίμνης.

Νότια: Με δημόσιο δάσος Λίμνης και ελαιώνα, όπως φαίνεται στο συνημμένο τοπογραφικό διάγραμμα που αποτελεί αναπόσπαστο μέρος της παρούσης απόφασης.

Η απόφαση αυτή να δημοσιευθεί στην Εφημερίδα της Κυβερνήσεως.

Χαλκίδα, 23 Απριλίου 1988
Ο Διευθυντής Δασών
ΗΛΙΑΣ ΚΑΠΡΑΛΟΣ

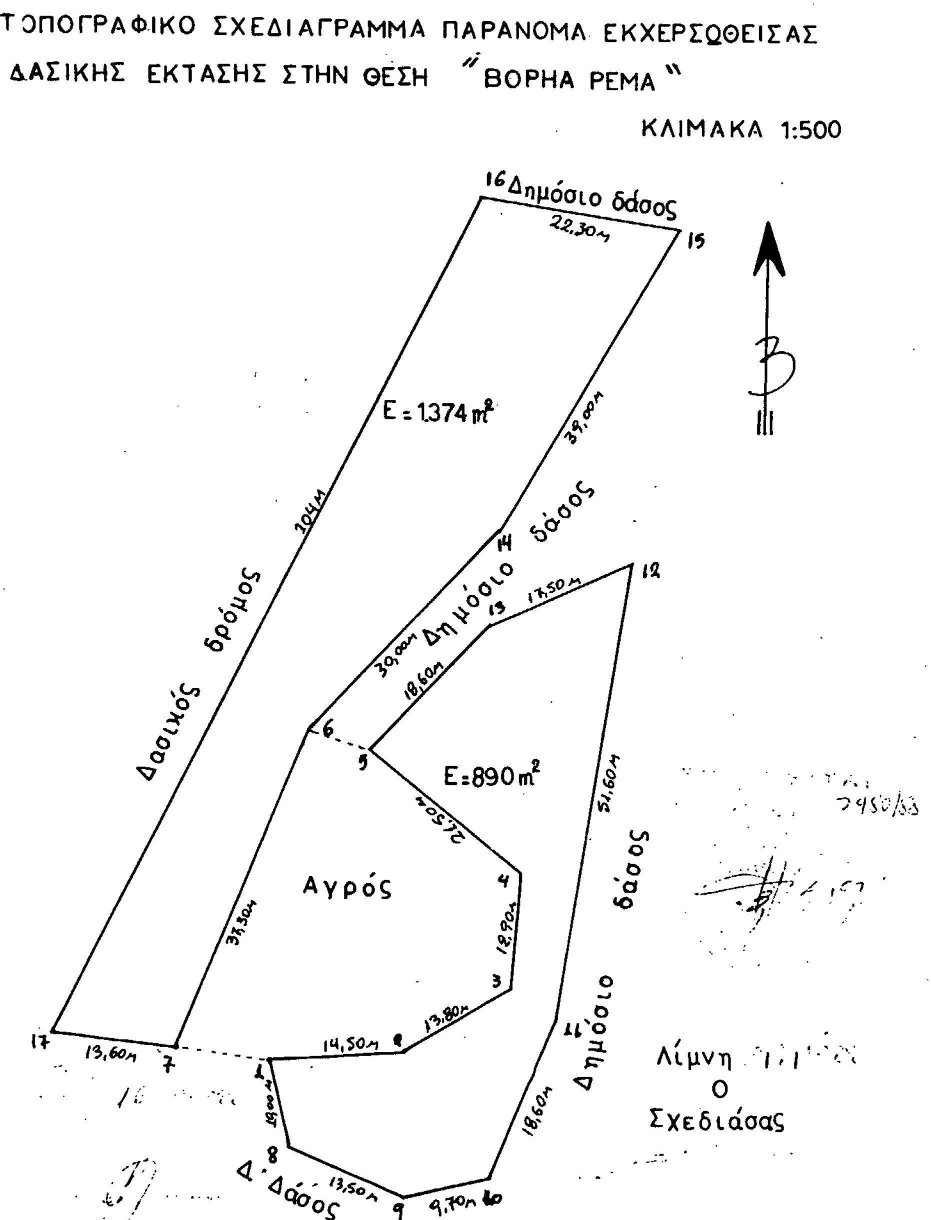

ΚΑΤΑΤΟΠΙΣΤΙΚΟΣ ΧΑΡΤΗΣ ΠΕΡΙΟΧΗΣ ΔΗΜΟΥ ΛΙΜΝΗΣ ΣΤΟΝ ΟΠΟΙΟ ΦΑΙΝΕΤΑΙ Η ΠΑΡΑΝΟΜΑ ΕΚΧΕΡΣΩΘΕΙΣΑ ΕΚΤΑΣΗ ΣΤΗ ΘΕΣΗ "ΒΟΡΗΑ ΡΕΜΑ" ΤΟΥ ΔΗΜΟΣΙΟΥ ΔΑΣΟΥΣ ΛΙΜΝΗΣ

ΥΠΟΜΝΗΜΑ

ΚΛΙΜΑΚΑ 1:5000 — Εκχερσωθείσα έκταση εμβαδού 2.264 τ.μ.

Λίμνη ... 1988

Ο Συντάξας

Αριθ. 2718 (4)

Κήρυξη ως αναδασωτέας καείσας δημόσιας δασικής έκτασης εννέα στρεμμάτων και οχτακοσίων τετρ. μέτρων (9,800) στην θέση Ι.Μ.Τ. Προδρόμου της περιφέρειας κοινότητας Ελαιώνα Ν. Σερρών.

Η ΝΟΜΑΡΧΗΣ ΣΕΡΡΩΝ

Έχοντας υπόψη:

1. Τις διατάξεις του άρθρου 117 παραγ. 3 του Συντάγματος της Χώρας.

2. Τις περί διοικητικής αποκέτρωσης διατάξεις.

3. Τις διατάξεις του Ν. 998/79 περί προστασίας των δασών και δασικών εκτάσεων γενικώς της Χώρας και συγκεκριμένα:

α) Του άρθρου 38 παραγ. 1 αυτού.

β) Του άρθρου 41 παραγ. 1 και 3 ομοίως.

4. Τις διαταγές του Υπουργείου Γεωργίας.

α) 160417/1180/8.7.1980 και

β) 182447/3047/24.9.1980.

5. Τη με αριθμ. 2958/24.8.88 αναφορά του Δασαρχείου Σερρών με την οποία έχει υποβληθεί δελτίο πυρκαϊάς με έκθεση αυτοψίας καείσας Δημόσιας δασικής έκτασης 9,8 στρεμ. την 17.8.88 στην θέση Ι.Μ.Τ. Προδρόμου Περιφερείας κοινότητας Ελαιώνα και την με αριθμ. 3848/ 19.10.1988 αναφορά του ίδιου Δασαρχείου με την οποία υποβλήθηκε διορθωμένο το παραπάνω δελτίο πυρκαγιάς.

6. Την με αριθμ. 4231/11.11.1988, αναφορά- πρόταση του Δασαρχείου Σερρών, περί κήρυξης αναδασωτέας της αναφερομένης στο παραπάνω θέμα έκτασης, αποφασίζουμε:

Κηρύσσουμε αναδασωτέα με σκοπό την προστασία της καείσας έκτασης (μη αλλαγή του προορισμού και του χαρακτήρα της) την δημόσια δασική έκταση εννέα στρεμμάτων οχτακοσίων τετραγωνικών μέτρων (9,800) που βρίσκονται στη θέση Ι.Μ.Τ. Προδρόμου περιφέρειας Κοινότητας Ελαιώνα όπως προσδιορίζεται από τα στοιχεία Α.Β.Γ.Δ και φαίνεται στο συνημμένο τοπογραφικό διάγραμμα του Δασαρχείου Σερρών το οποίο αποτελεί αναπόσπαστο μέρος της απόφασης αυτής και έχει όρια:

Ανατολικά: Δημόσια δασική έκταση.

Δυτικά: Δημόσια δασική έκταση.

Βόρεια: Δημόσια δασική έκταση.

Νότια: Δημόσια δασική έκταση.

Η απόφαση αυτή να δημοσιευθεί στην Εφημερίδα της Κυβερνήσεως.


Σέρρες, 16 Νοεμβρίου 1987

Η Νομάρχης
ΕΥΦΗ Δ. ΜΗΤΩΣΗ

ΤΟΠΟΓΡΑΦΙΚΟ ΔΙΑΓΡΑΜΜΑ
ΔΗΜΟΣΙΑΣ ΔΑΣΙΚΗΣ ΕΚΤΑΣΗΣ
ΜΕ ΣΤΟΙΧΕΙΑ Α,Β,Γ,Δ,Α.
ΣΤΗΝ ΠΕΡΙΟΧΗ Ι. ΜΟΝΗΣ Τ. ΠΡΟΔΡΟΜΟΥ
ΠΟΥ ΚΑΗΚΕ ΣΤΙΣ 17-8-88
ΕΚΤΑΣΗ 9800 τ.μ.

Ανήκει στην υπ' αριθ. ...... απόφαση Νομάρχου Σερρών

Κλίμακα 1:1000

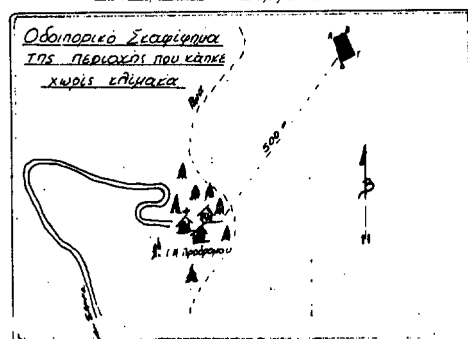

ΘΕΩΡΗΘΗΚΕ
Σέρρες ... 1988
Η Νομάρχης Σερρών
Εύφη Μητώση

... 11-11-1988
Ο Δασάρχης Σερρών
Βασ. ... Δασολόγος με Α βαθμ.

ΑΝΑΚΟΙΝΩΣΕΙΣ

Αριθ. Φ 53334/19392 (5)

Ειδοποίηση για παρακατάθεση οριστικής αποζημίωσης ιδιοκτητών έκτασης που βρίσκεται στην περιοχή Αμαρουσίου Αττικής και που απαλλοτριώθηκε υπέρ και με δαπάνη του Ο.Σ.Κ., με σκοπό την αρτίωση του χώρου του 3ου δημοτικού Σχολείου Αμαρουσίου.

ΟΡΓΑΝΙΣΜΟΣ ΣΧΟΛΙΚΩΝ ΚΤΙΡΙΩΝ

Το Νομικό Πρόσωπο Δημοσίου Δικαίου με την επωνυμία «ΟΡΓΑΝΙΣΜΟΣ ΣΧΟΛΙΚΩΝ ΚΤΙΡΙΩΝ», που εδρεύει στην Αθήνα και επί της οδού Φαβιέρου 30, ειδοποιεί ότι σύμφωνα με την 26469/8449/5.2.75 (ΦΕΚ 30/τ.Δ./17.2.1975) κοινή απόφαση των Υπουργών Παιδείας Θρησκευμάτων και Οικονομικών, για την κήρυξη αναγκαστικής απαλλοτριώσης, υπέρ και με δαπάνη του Ο.Σ.Κ. έκτασης εμβαδού 1165 μ² (και σύμφωνα με το οριστικό διάγραμμα του κτηματογράφου 1142 Μ²), που βρίσκεται στο Μαρούσι και μεταξύ των δρόμων Φλοίας και Αγ. Ελεούσης (Ο.Τ. 222) και προορίζεται για την αρτίωση του χώρου του 3ου Δημοτικού Σχολ. Αμαρουσίου κατέθεσε στο Ταμείο Παρακαταθηκών και Δανειών υπέρ των δικαιούχων ιδιοκτητών την οριστική αποζημίωση που καθορίσθηκε σύμφωνα με την 9972/88 απόφαση του Εφετείου Αθηνών και εκδόθηκε το 943981/3.11.88 γραμμάτιο σύστασης παρακαταθήκης για ποσό 1.046.000 δραχ.

Αθήνα, 14 Νοεμβρίου 1988

Ο Αναπληρωτής Δ/ντής Συντονιστής
Μ. ΓΕΩΡΓΑΚΑΚΗΣ

ΠΟΛΕΟΔΟΜΙΑ

ΔΙΑΤΑΓΜΑΤΑ

(6)

Έγκριση μεταφοράς συντελεστή δόμησης διατηρητέου ακινήτου που βρίσκεται στην περιοχή «Θησείο» του ρυμοτομικού σχεδίου Αθηνών.

**Ο ΠΡΟΕΔΡΟΣ
ΤΗΣ ΕΛΛΗΝΙΚΗΣ ΔΗΜΟΚΡΑΤΙΑΣ**

1. Τις διατάξεις του Ν. 880/1979 «περί καθορισμού ανωτάτου ορίου συντελεστού δομήσεως κ.λπ.» (ΦΕΚ 58/Α) και ειδικότερα το άρθρο 2.

2. Τις διατάξεις του Π. Δ/τος 470/1979 «περί μετασχηματισμού των συντελεστών δομήσεων εις εμβαδά κατά την εφαρμογή του Ν. 880/1979» (ΦΕΚ 138/Α), όπως τροποποιήθηκε με το από 19.6.1987 Π. Δ/γμα (ΦΕΚ 592/Δ).

3. Τις διατάξεις του Π. Δ/τος 510/1979 «περί ρυθμίσεως θεμάτων μεταφοράς συντελεστού δομήσεως κατά το Ν. 880/1979» (ΦΕΚ 154/Α) όπως τροποποιήθηκε με το υπ' αρ. 367/1987 Π. δ/γμα (ΦΕΚ 163/Α).

4. Τις διατάξεις του Ν. 1032/1980 «περί συστάσεως Υπουργείου Χωροταξίας, Οικισμού και Περιβάλλοντος» (ΦΕΚ 57/Α) και ειδικότερα τα άρθρα 2, 3 και 7.

5. Τις διατάξεις του Ν. 1558/1985 «Κυβέρνηση και Κυβερνητικά Όργανα» (ΦΕΚ 137/Α) και ειδικότερα το άρθρο 23 παράγρ 1.

6. Την υπ' αρ. Υ. 1291/1987 απόφαση του Πρωθυπουργού «Σύσταση θέσης αναπληρωτή Υπουργού στα Υπουργεία Εξωτερικών, Εθνικής Άμυνας, Περιβάλλοντος, Χωροταξίας και Δημοσίων Έργων, Μεταφορών και Επικοινωνιών και Υφυπουργού στο Υπουργείο Εθνικής Οικονομίας» (ΦΕΚ 526/Β).

7. Την υπ' αρ. Υ. 1436/1987 απόφαση του Πρωθυπουργού «Καθορισμός αρμοδιοτήτων του Αναπληρωτή Υπουργού Περιβάλλοντος, Χωροταξίας και Δημοσίων Έργων Μανόλη Παπαστεφανάκι» (ΦΕΚ 549/Β/87).

8. Την υπ' αριθ. 1404/88 πράξη συναίνεσης της Θεανώς Μαλτέζου αποκλειστικής κυρίας του παρακάτω περιγραφομένου ακινήτου.

9. την υπ' αρ. 339/87 γνωμοδότηση του Κεντρικού Συμβουλίου Χωροταξίας, Οικισμού και Περιβάλλοντος.

10. Την υπ' αρ. 26255/3995/88 απόφαση του Αναπληρωτή Υπουργού Περιβάλλοντος, Χωροταξίας και Δημοσίων Έργων για προέγκριση της σχετικής τεχνικής μελέτης.

11. Την κατόπιν αυτοψίας της αρχιτέκτονος Ε. Ιωαννίδου επιβεβαίωση των εμπλεκομένων στον υπολογισμό του μεταφερομένου συντελεστή δόμησης στοιχείων του ακινήτου, που βρίσκεται στην περιοχή «Θησείο» του ρυμοτομικού σχεδίου Αθηνών και επί των οδών Αμφικτύωνος και Βασίλης αριθ. 13, με πρόταση του Αναπληρωτή Υπουργού Περιβάλλοτος, Χωροταξίας και Δημοσίων Έργων, αποφασίζουμε:

Άρθρο 1.

1. Εγκρίνεται η μεταφορά του συντελεστή δόμησης του ακινήτου (βαρυνομένου), που βρίσκεται στην περιοχή «Θησείο» του ρυμοτομικού σχεδίου Αθηνών επί των οδών Αμφικτυώνος και Βασίλης αριθ. 13 και έχει χαρακτηρισθεί ως διατηρητέο με το από 17.10.1984 Π. Δ/γμα «Χαρακτηρισμός σαν διατηρητέων των κτιρίων που βρίσκονται στην περιοχή Θησείου του ρυμοτομικού σχεδίου Αθηνών και επιβολή όρων και περιορισμών δόμησης στα κτίρια αυτά» (ΦΕΚ 35/Δ), του οποίου την αποκλειστική κυριότητα έχει η παραπάνω αιτούσα τη μεταφορά του συντελεστή δόμησης, όπως το βαρυνόμενο ακίνητο φαίνεται με στοιχεία Α Β Γ Δ Α σε κλίμακα 1:500 που θεωρήθηκε από τον Προϊστάμενο της Δ/νσης Τοπογραφικών Εφαρμογών με την υπ' αρ. 70080/1988 πράξη του και που συνοπτικό του αντίτυπο δημοσιεύεται με τον παρόν διάταγμα.

2. Τα ειδικότερα στοιχεία του βαρυνομένου ακινήτου και της μεταφοράς συντελεστή δόμησης είναι τα εξής:

α) Εμβαδόν οικοπέδου: 152,545 τ.μ.

β) Συντελεστής δόμησης της περιοχής βάσει του οποίου πραγματοποιείται η μεταφορ: 2,781.

γ) Δομήσιμες επιφάνειες που αντιστοιχούν σ' αυτό είναι:

152,545 τ.μ. × 2,781 = 424,23 τ.μ.

δ) Δομημένη επιφάνεια: 257,01 τ.μ. (127,84 τ.μ. στο ισόγειο και 129,17 τ.μ. στον όροφο).

ε) Μεταφερόμενη δομήσιμη επιφάνεια: 424,23 τ.μ. - 257,01 τ.μ. = 167,22 τ.μ. από ορόφους.

Άρθρο 2.

Εγκρίνεται η χορήγησης τίτλου μεταφοράς συντελεστή δόμησης στο όνομα της Θεανώς Μαλτέζου για εμβαδόν 167,22 τ.μ. από ορόφους.

Άρθρο 3.


Η ισχύς του παρόντος διατάγματος αρχίζει από τη δημοσίευσή του στην Εφημερίδα της Κυβερνήσεως.

Στον Αναπληρωτή Υπουργό Περιβάλλοντος, Χωροταξίας και Δημοσίων Έργων αναθέτουμε τη δημοσίευση και εκτέλεση του παρόντος Διατάγματος.

Αθήνα, 7 Νοεμβρίου 1988

Ο ΠΡΟΕΔΡΟΣ ΤΗΣ ΔΗΜΟΚΡΑΤΙΑΣ
ΧΡΗΣΤΟΣ ΑΝΤ. ΣΑΡΤΖΕΤΑΚΗΣ

Ο ΑΝΑΠΛΗΡΩΤΗΣ ΥΠΟΥΡΓΟΣ
ΠΕΡΙΒΑΛΛΟΝΤΟΣ ΧΩΡΟΤΑΞΙΑΣ ΚΑΙ ΔΗΜ. ΕΡΓΩΝ
ΜΑΝΟΛΗΣ ΠΑΠΑΣΤΕΦΑΝΑΚΙΣ

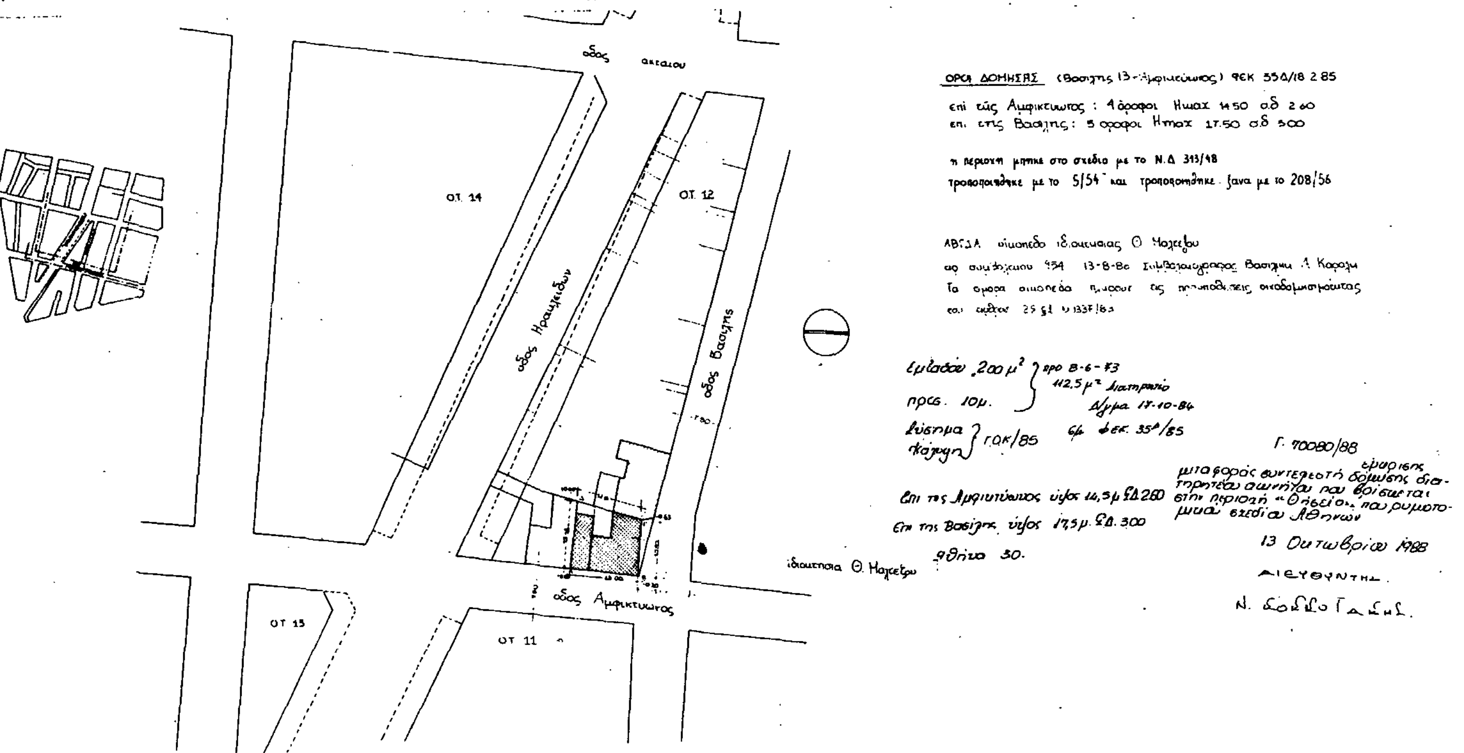
ΔΙΑΤΗΡΗΤΕΑ ΚΑΤΟΙΚΙΑ ΣΤΟ ΘΗΣΕΙΟ
αμφικτυωνος & Βασιλης
ΘΕΜΑ
1 τοπογραφικο
1:500
ΟΡΟΙ ΔΟΜΗΣΗΣ (Βασιλης 13 - Αμφικτύωνος) ΦΕΚ 55Δ/18 2 85
επι της Αμφικτυωνος : 4 όροφοι Hmax 14.50 σ.δ 2.60
επι της Βασιλης : 5 οροφοι Hmax 17.50 σ.δ 3.00
η περιοχη μπηκε στο σχεδιο με το Ν.Δ 313/48
τροποποιηθηκε με το 5/54 και τροποποιηθηκε ξανα με το 208/56
ΑΒΓΔΑ οικοπεδο ιδιοκτησιας Θ. Μαγκεζου
Γ. 70080/88
13 Οκτωβρίου 1988
ΔΙΕΥΘΥΝΤΗΣ
οδος ακταιου
οδος Ηρακλειδων
οδος Βασιλης
οδος Αμφικτυωνος
ΟΤ 14
ΟΤ 12
ΟΤ 15
ΟΤ 11
ιδιοκτησια Θ. Μαγκεζου

ΑΠΟΦΑΣΕΙΣ

Αριθ. ΤΠ. 8251 (7)

Έγκριση αναστολής οικοδομικών εργασιών και χορήγηση οικοδομικών αδειών στον Άγιο Κων/νο Λοκρίδας (ΟΤ 104-97-108-103-107), Ν. Φθιώτιδας.

Ο ΝΟΜΑΡΧΗΣ ΦΘΙΩΤΙΔΑΣ

Μετά από τα παρακάτω δεδομένα:

1) Τις διατάξεις του από 17.7.1923 Ν.Δ. «περί σχεδίων πόλεων» όπως μεταγενέστερα τροποποιήθηκαν και συμπληρώθηκαν.

2) Τις διατάξεις του άρθρου 1 των παρ. 1 και 2 του Ν.Δ. 532/70 «περί συμπληρώσεως των διατάξεων περί διοικητικής αποκεντρώσεως».

3) Τις διατάξεις του Ν.Δ. 1018/1971 «περί τροποποιήσεως του Α.Ν. 314/68» περί παροχής στον Υπουργό Β. Ελλάδος και τους Νομάρχας αρμοδιότητες επί θεμάτων εγκρίσεων, επεκτάσεων ή τροποποιήσεων σχεδίων πόλεων και κωμών.

4) Το άρθρο 33 παρ. 2 του Ν. 1337/83.

5) Τις διατάξεις των άρθρων 18 έως 22 του 11 κεφαλαίου του από 3.4.29 Δ/τος «περί Γενικού Οικοδομικού Κανονισμού Κράτους».

6) Τις διατάξεις του 8/9.6.73 Ν.Δ. και 1577/1985 Νόμου (ΦΕΚ 210/18.12.85 Α') «περί Γενικού Οικοδομικού Κανονισμού».

7) Την αριθ. 13/86/1988 απόφαση του Κοινοτικού Συμβουλίου της Κοινότητας Αγίου Κων/νου Λοκρίδας.

8) Την αριθ. ΤΠ 7824/1.11.88 εισήγηση του ΤΠ και ΠΕ Ν. Φθιώτιδας.

9) Την αριθ. 247/10.11.88 (θέμα 7ον) σύμφωνη γνωμοδότηση του Συμβουλίου ΧΟΠ Ν. Φθιώτιδας.

10) Το Ν. 1512/11.1.85 (ΦΕΚ 4Α'/11.1.85).

11) Το αριθ. 183/1986 Π.Δ. (ΦΕΚ 70 Α'/5.6.1986), αποφασίζουμε:

Εγκρίνουμε την αναστολή οικοδομικών εργασιών και χορήγηση οικοδομικών αδειών για ένα (1) εξάμηνο στον Άγιο Κων/νο Λοκρίδας στα Ο.Τ. 104-97-108-103-107) και στα τμήματα μόνο εκείνα που προτείνονται από την μελέτη της ΕΠΑ ως δρόμοι κυκλοφορίας ή πεζόδρομοι είτε πράσινο.

Η απόφαση αυτή θα δημοσιευθεί στην Εφημερίδα της Κυβερνήσεως και θα ισχύει από την ημερομηνία της δημοσιεύσής της.

Λαμία 16 Νοεμβρίου 1988

Ο Νομάρχης
ΘΑΝΑΣΗΣ ΦΡΑΓΚΙΑΔΑΚΗΣ

ΑΝΑΚΟΙΝΩΣΕΙΣ

Αριθ. 3850 (8)

Ανακοίνωση παρακατάθεσης αποζημίωσης λόγω ρυμοτομίας στο Δήμο Ν. Χαλκιδόνας.

Ο ΔΗΜΑΡΧΟΣ ΧΑΛΚΗΔΟΝΑΣ

Ο Δήμος Ν. Χαλκηδόνας, νομίμως εκπροσωπούμενος από τον Δήμαρχο Ν. Παπαμικρούλη, παρακατέθεσε εις το Ταμείο Παρακαταθηκών και Δανείων το ποσό των 814.800 δρχ. για αποζημίωση από αναγκαστική απαλλοτρίωση λόγω ρυμοτομίας η οποία αποζημίωση καθορίσθηκε με την προσωρινή τιμή μονάδος που ορίσθηκε με την 796/1987 απόφαση του Μονομελούς Πρωτοδικείου Αθηνών δια την ρυμοτομηθείσα εδαφική λωρίδα (ακίνητον έκταση) που ευρίσκεται στο Δήμο Ν. Χαλκηδόνας Ο.Τ. 89 και επί της οδού Κύπρου και Παλληκαρίδη, επιφανείας 67.90 τ.μ. και για την οποία εδαφική λωρίδα συντάχθηκε η υπ' αριθ. 19/1984 πράξη προσκρούσεως και αναλογισμού αποζημιώσης λόγω ρυμοτομίας της Δ/σεως Πολεοδομίας της Νομαρχίας Αττικής (Δ/τος Αθηνών) που επικυρώθηκε με την 17554/754/85 απόφαση του Νομάρχη Αθηνών).

Παρακαλώ δε τους εικαζομένους ιδιοκτήτες της προσκυρωτέας εδαφικής λωρίδας καθώς και κάθε που διεκδικεί επ' αυτού δικαιώματα να αναγνωρισθεί ως δικαιούχος της αποζημίωσης δια να εισπράξει αυτήν.

Η παρακατάθεση της αποζημίωσης εγένετο με το παρακάτω γραμμάτιο σύστασης παρακαταθήκης υπ' αριθ. 94702/2.11.88 έχει ως παρακάτω αναφέρεται.

Νέα Χαλκηδόνα, 16 Νοεμβρίου 1988

Ο Δήμαρχος
Ν. ΠΑΠΑΜΙΚΡΟΥΛΗΣ

ΑΠΟ ΤΟ ΕΘΝΙΚΟ ΤΥΠΟΓΡΑΦΕΙΟ